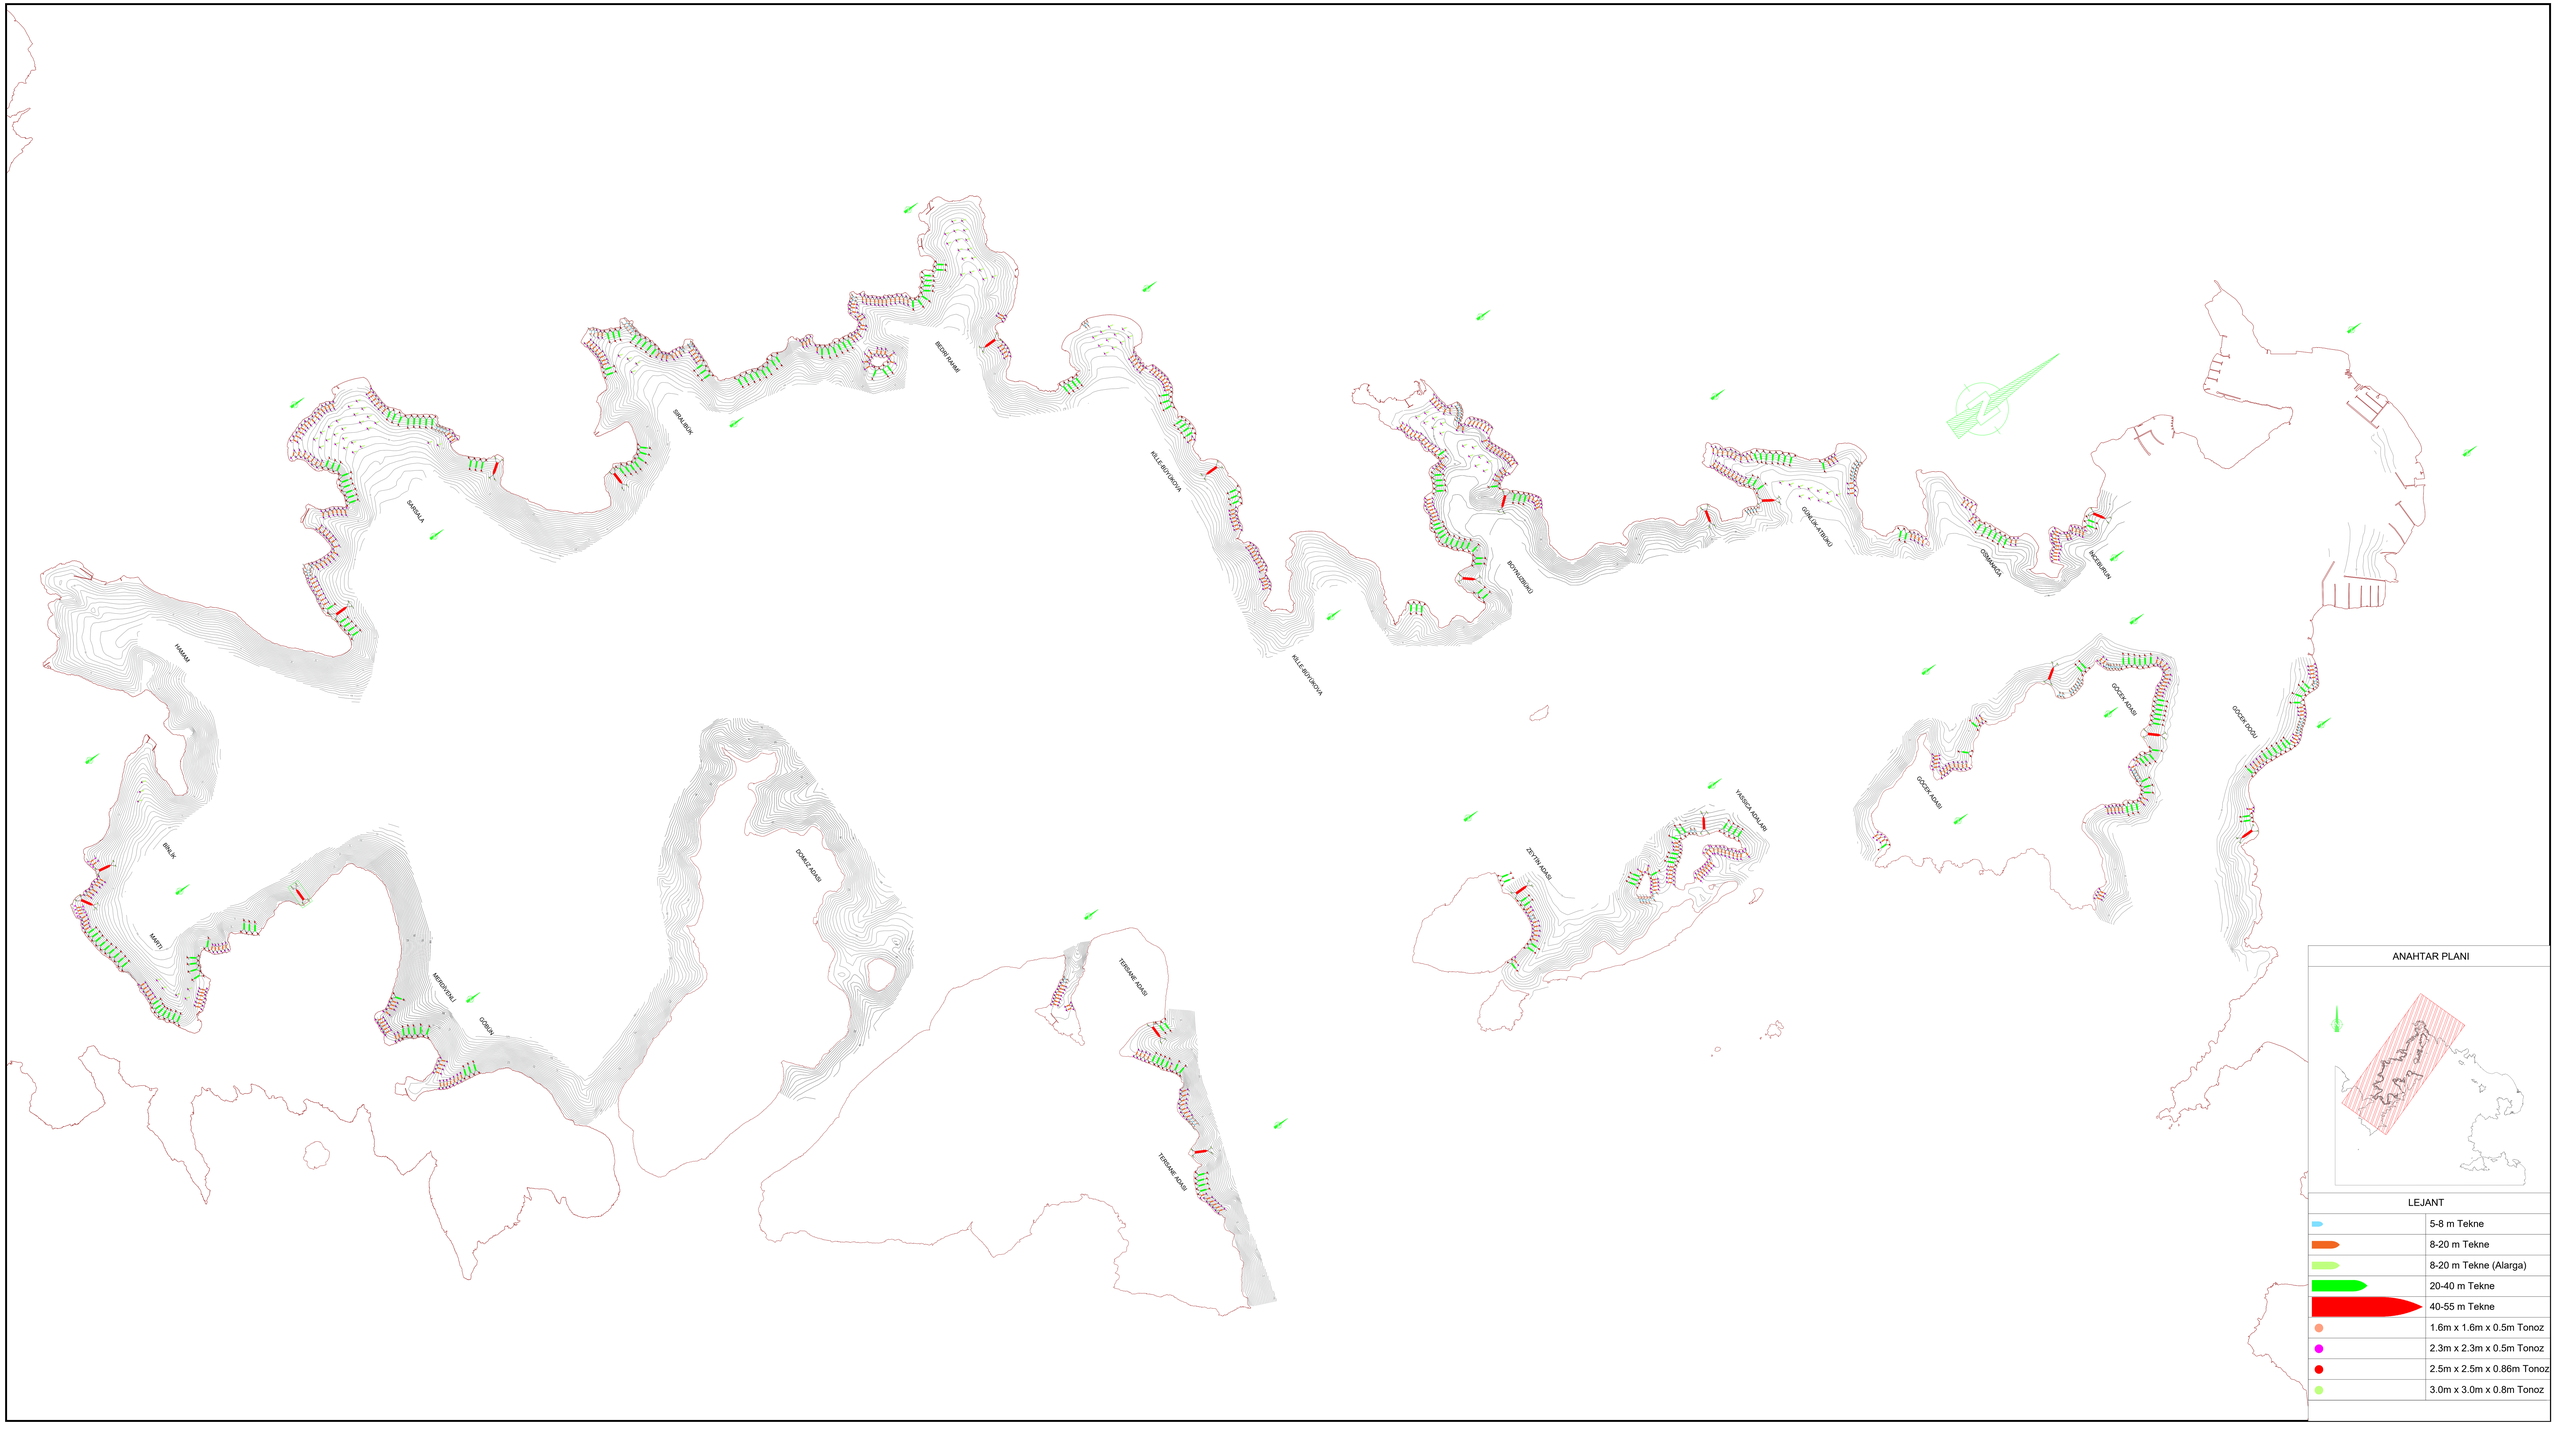


ANAHTAR PLANI

LEJANT

	5-8 m Tekne
	8-20 m Tekne
	8-20 m Tekne (Alarga)
	20-40 m Tekne
	40-55 m Tekne
	1.6m x 1.6m x 0.5m Tonoz
	2.3m x 2.3m x 0.5m Tonoz
	2.5m x 2.5m x 0.86m Tonoz
	3.0m x 3.0m x 0.8m Tonoz